


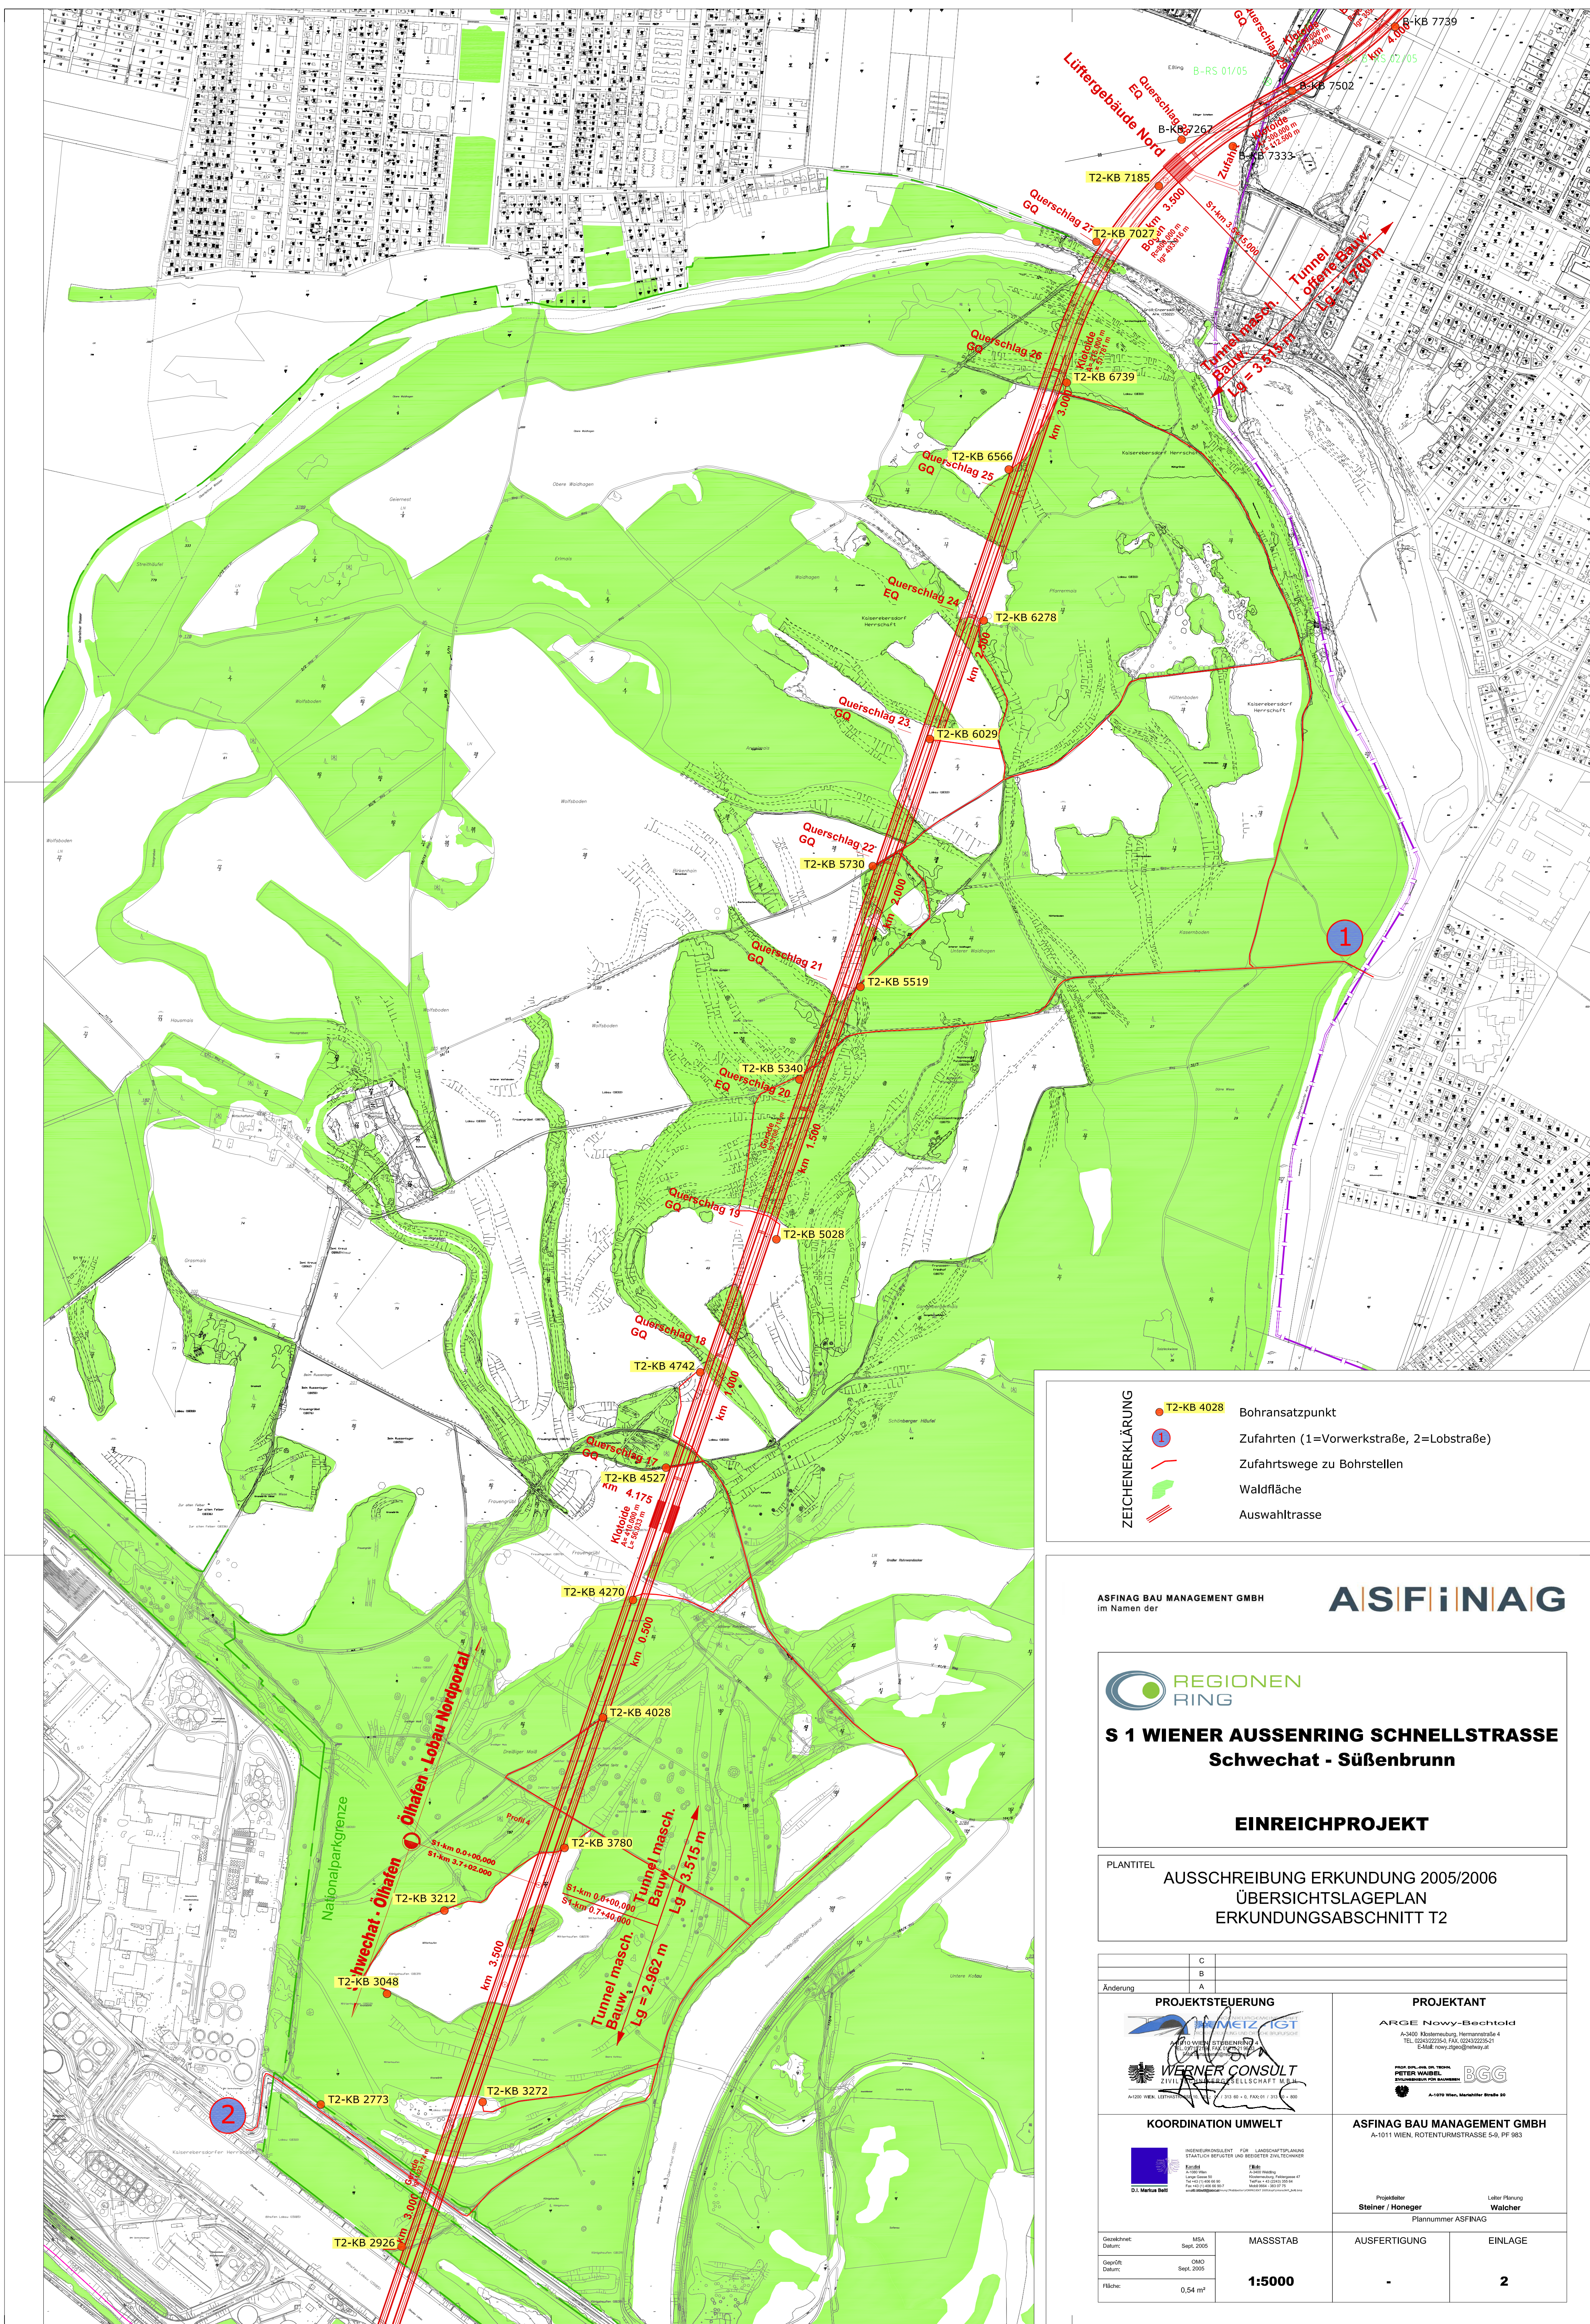

ZEICHENERKLÄRUNG

- T2-KB 4028
- ①
- 
- 
- 

Bohransatzpunkt
Zufahrten (1=Vorwerkstraße, 2=Lobstraße)
Zufahrtswege zu Bohrstellen
Waldfläche
Auswahltrasse

ASFINAG BAU MANAGEMENT GMBH
im Namen der

A|S|F|i|N|A|G



S 1 WIENER AUSSENRING SCHNELLSTRASSE
Schwechat - Süßenbrunn

EINREICHPROJEKT

PLANTITEL	AUSSCHREIBUNG ERKUNDUNG 2005/2006 ÜBERSICHTSLAGEPLAN ERKUNDUNGSABSCHNITT T2
-----------	---

[illegible]